
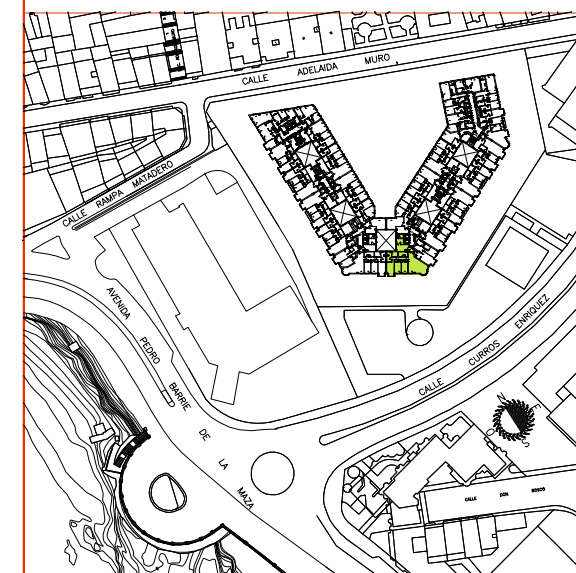


Citania

PORTAL	1B
VIVIENDA	C
SUP. UTIL	128,14m ²
SUP. CONST.	149,09m ²
TRASTERO + 2 PZAS. DE GARAJE	

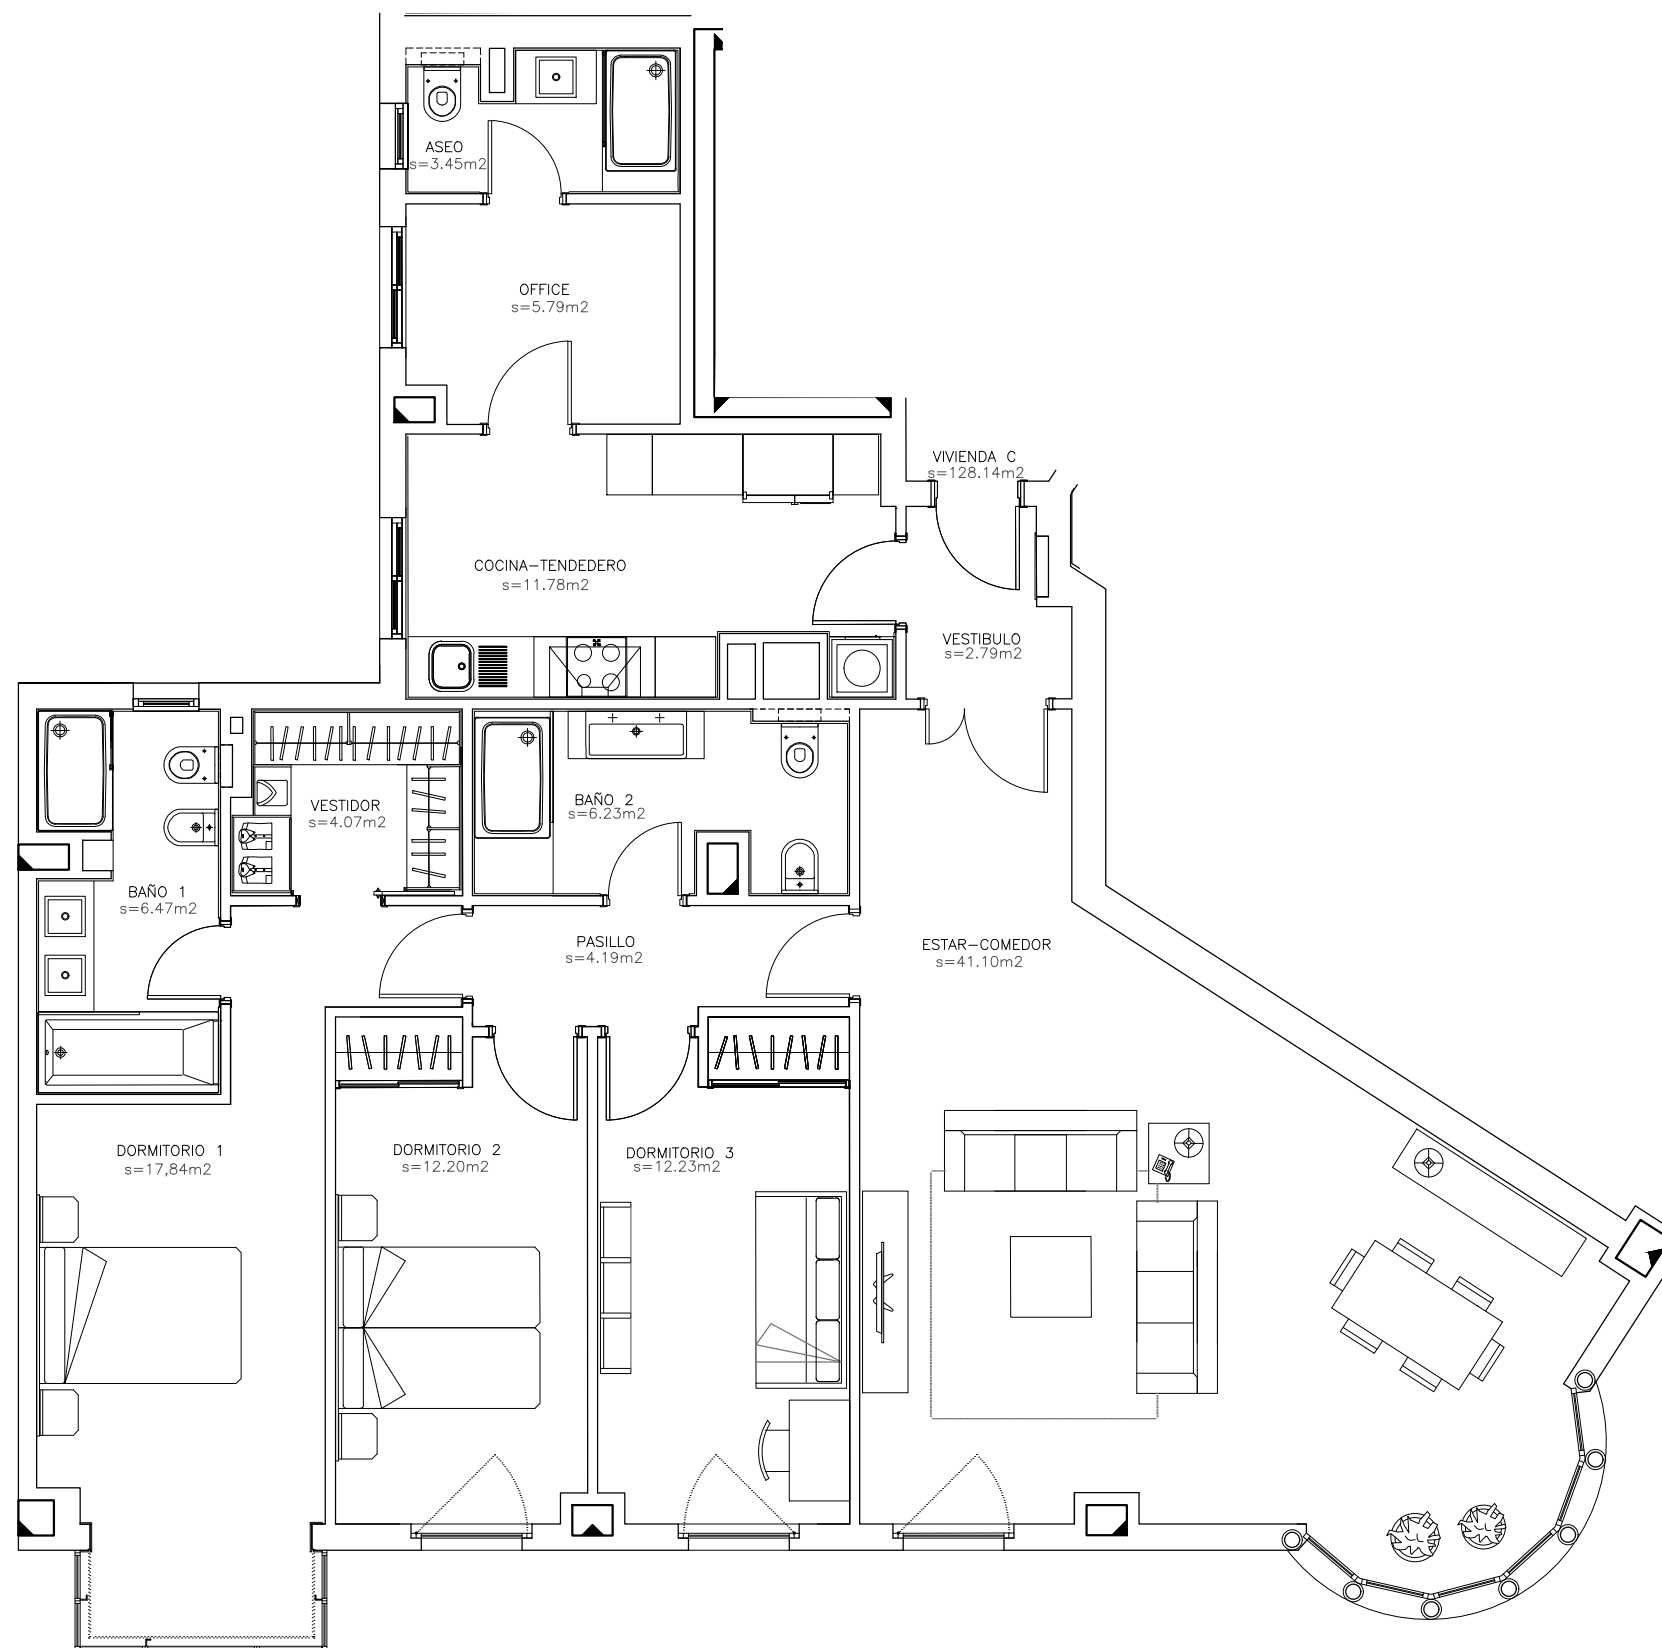

ESCALA 1/75

NOTA:
 SUPERFICIES, MEDIDAS, CONFIGURACION, LINDES Y DEMAS SON LAS PREVISTAS. SUJETOS A POSIBLES MODIFICACIONES TECNICAS, JURIDICAS O COMERCIALES
 LA REPRESENTACION DE ESTE PLANO EN CUANTO A MUEBLES, DECORACION ETC. ES A TITULO ORIENTATIVO. SIN CARACTER CONTRACTUAL.