


Citania

BLOQUE	1A
PLANTAS	6ª
VIVIENDA	A
SUP. UTIL	104,40m ²
SUP. CONST.	120,73m ²
TRASTERO + 1 PZA. DE GARAJE	

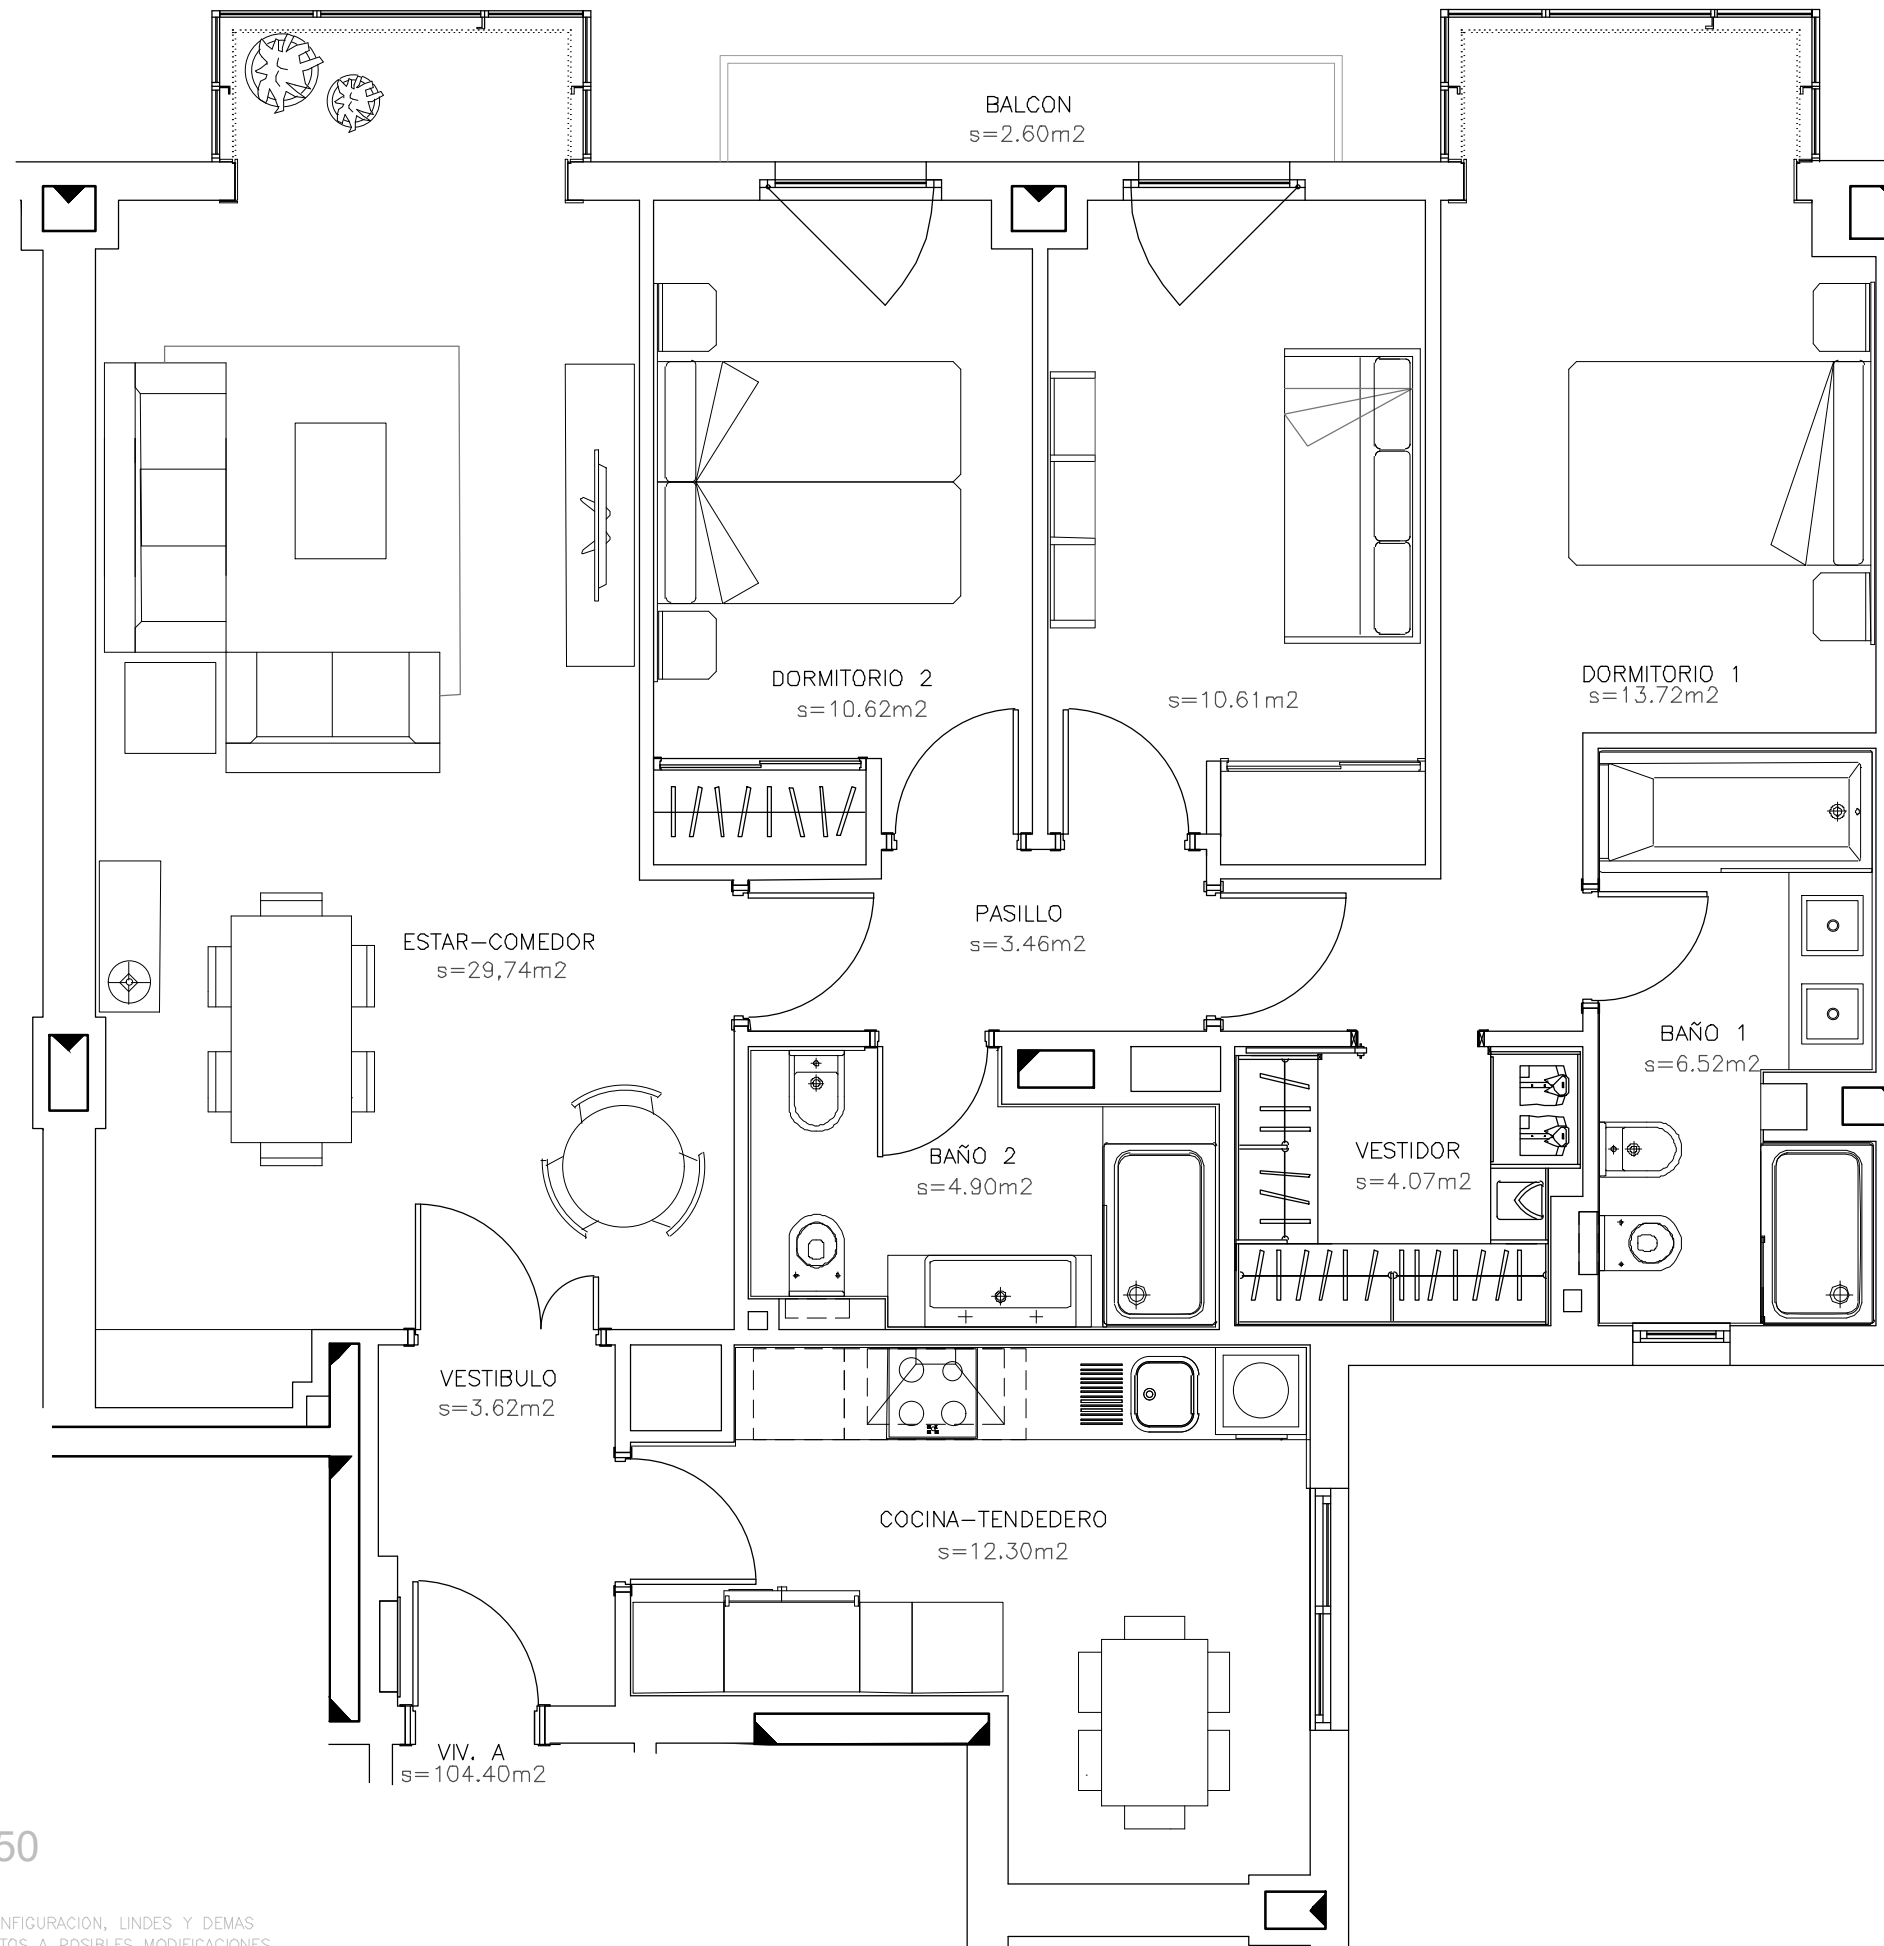

ESCALA 1/50

NOTA:
 SUPERFICIES, MEDIDAS, CONFIGURACION, LINDES Y DEMAS SON LAS PREVISTAS. SUJETOS A POSIBLES MODIFICACIONES TECNICAS, JURIDICAS O COMERCIALES
 LA REPRESENTACION DE ESTE PLANO EN CUANTO A MUEBLES, DECORACION ETC. ES A TITULO ORIENTATIVO. SIN CARACTER CONTRACTUAL.

