



Emplazamiento

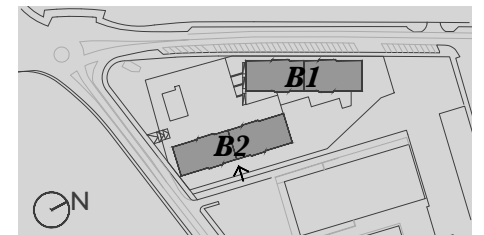

Bloque 2

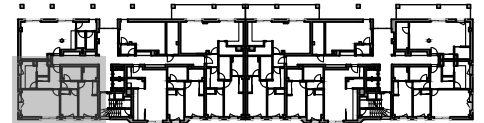


Escala gráfica



Superficies totales

Útil vivienda	68.70m ²
Construida + zzcc	96.26m ²
Parcela privada	59.30m ²

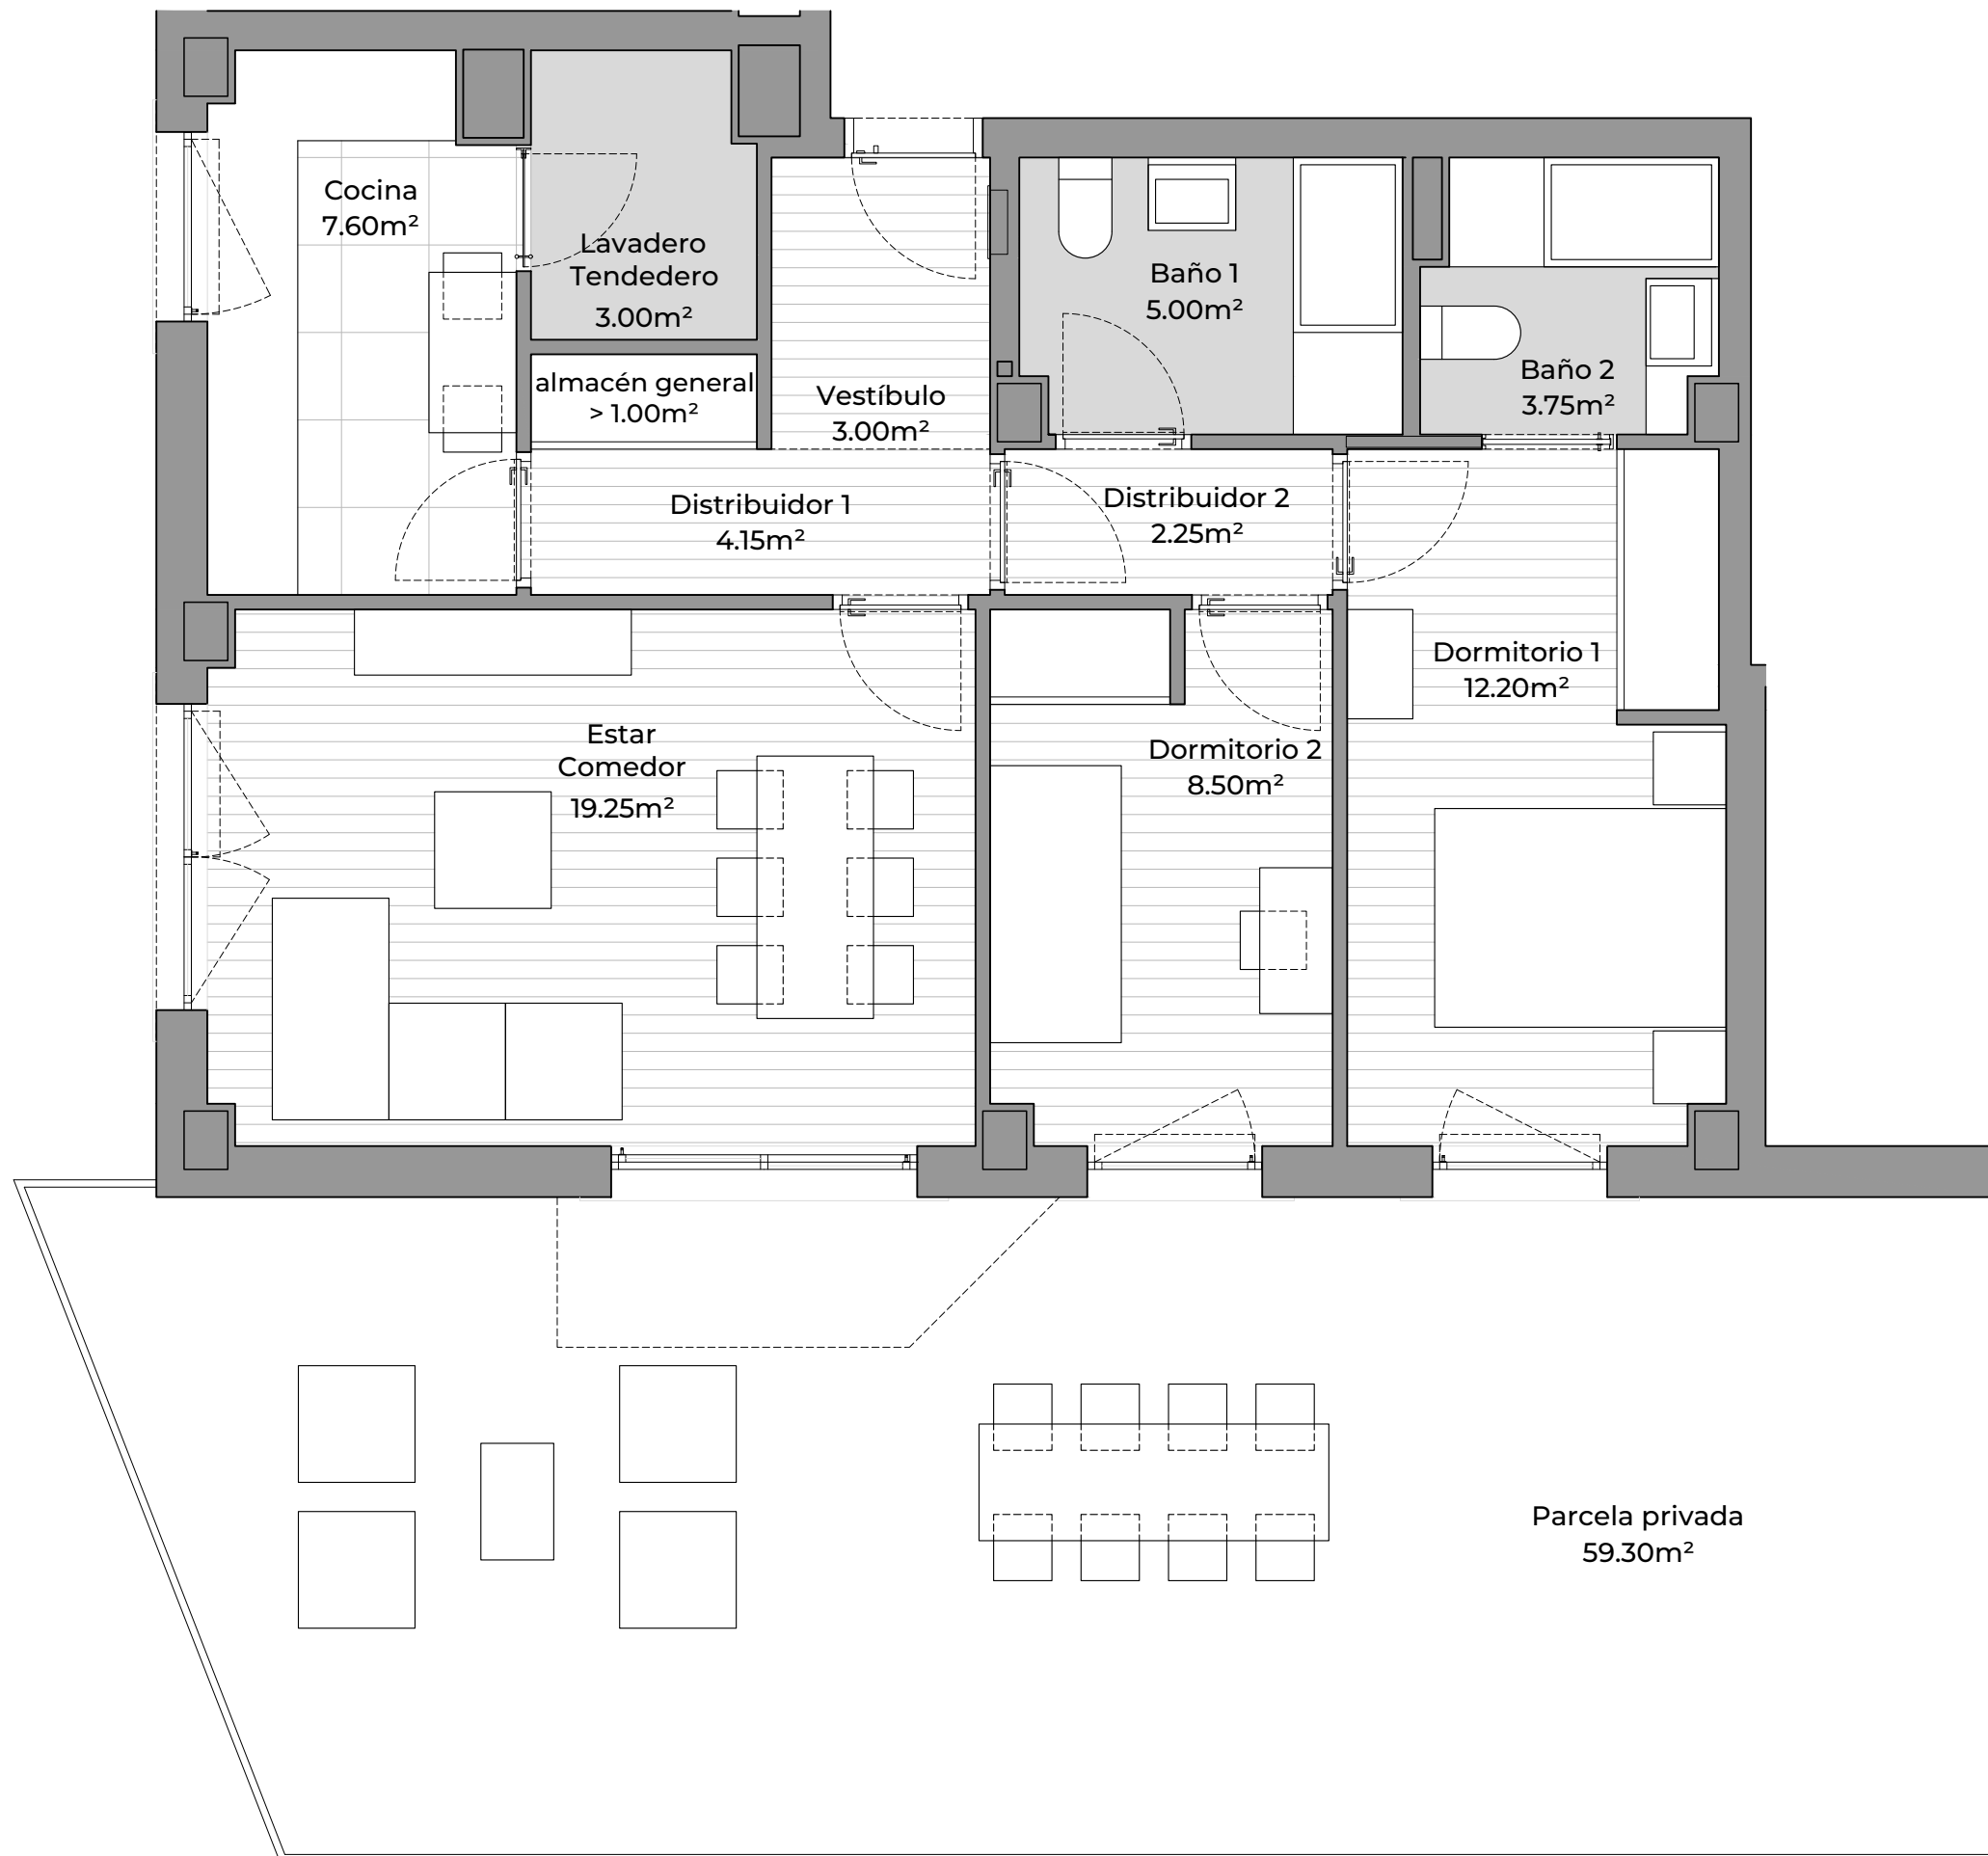

Los elementos mostrados en los planos son de carácter informativo y no contractual. Tanto el mobiliario, tramas, colores, medidas y superficies expresadas en este plano y sus leyendas son aproximadas, pudiendo experimentar modificaciones por razones de índole técnica, jurídica y administrativa en el desarrollo de la ejecución de las obras.