



Bloque 2	Portal 3
Planta 1ª	Vivienda B

Emplazamiento

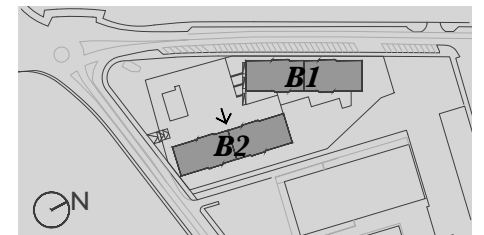

Bloque 2

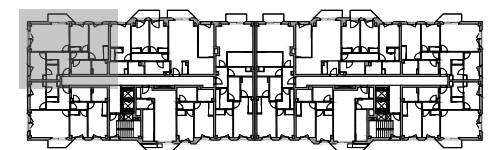


Escala gráfica



Superficies totales

Útil vivienda	69.60m ²
Útil terraza	2.95m ²
Útil total	72.55m ²
Construida + zccc	100.64m ²

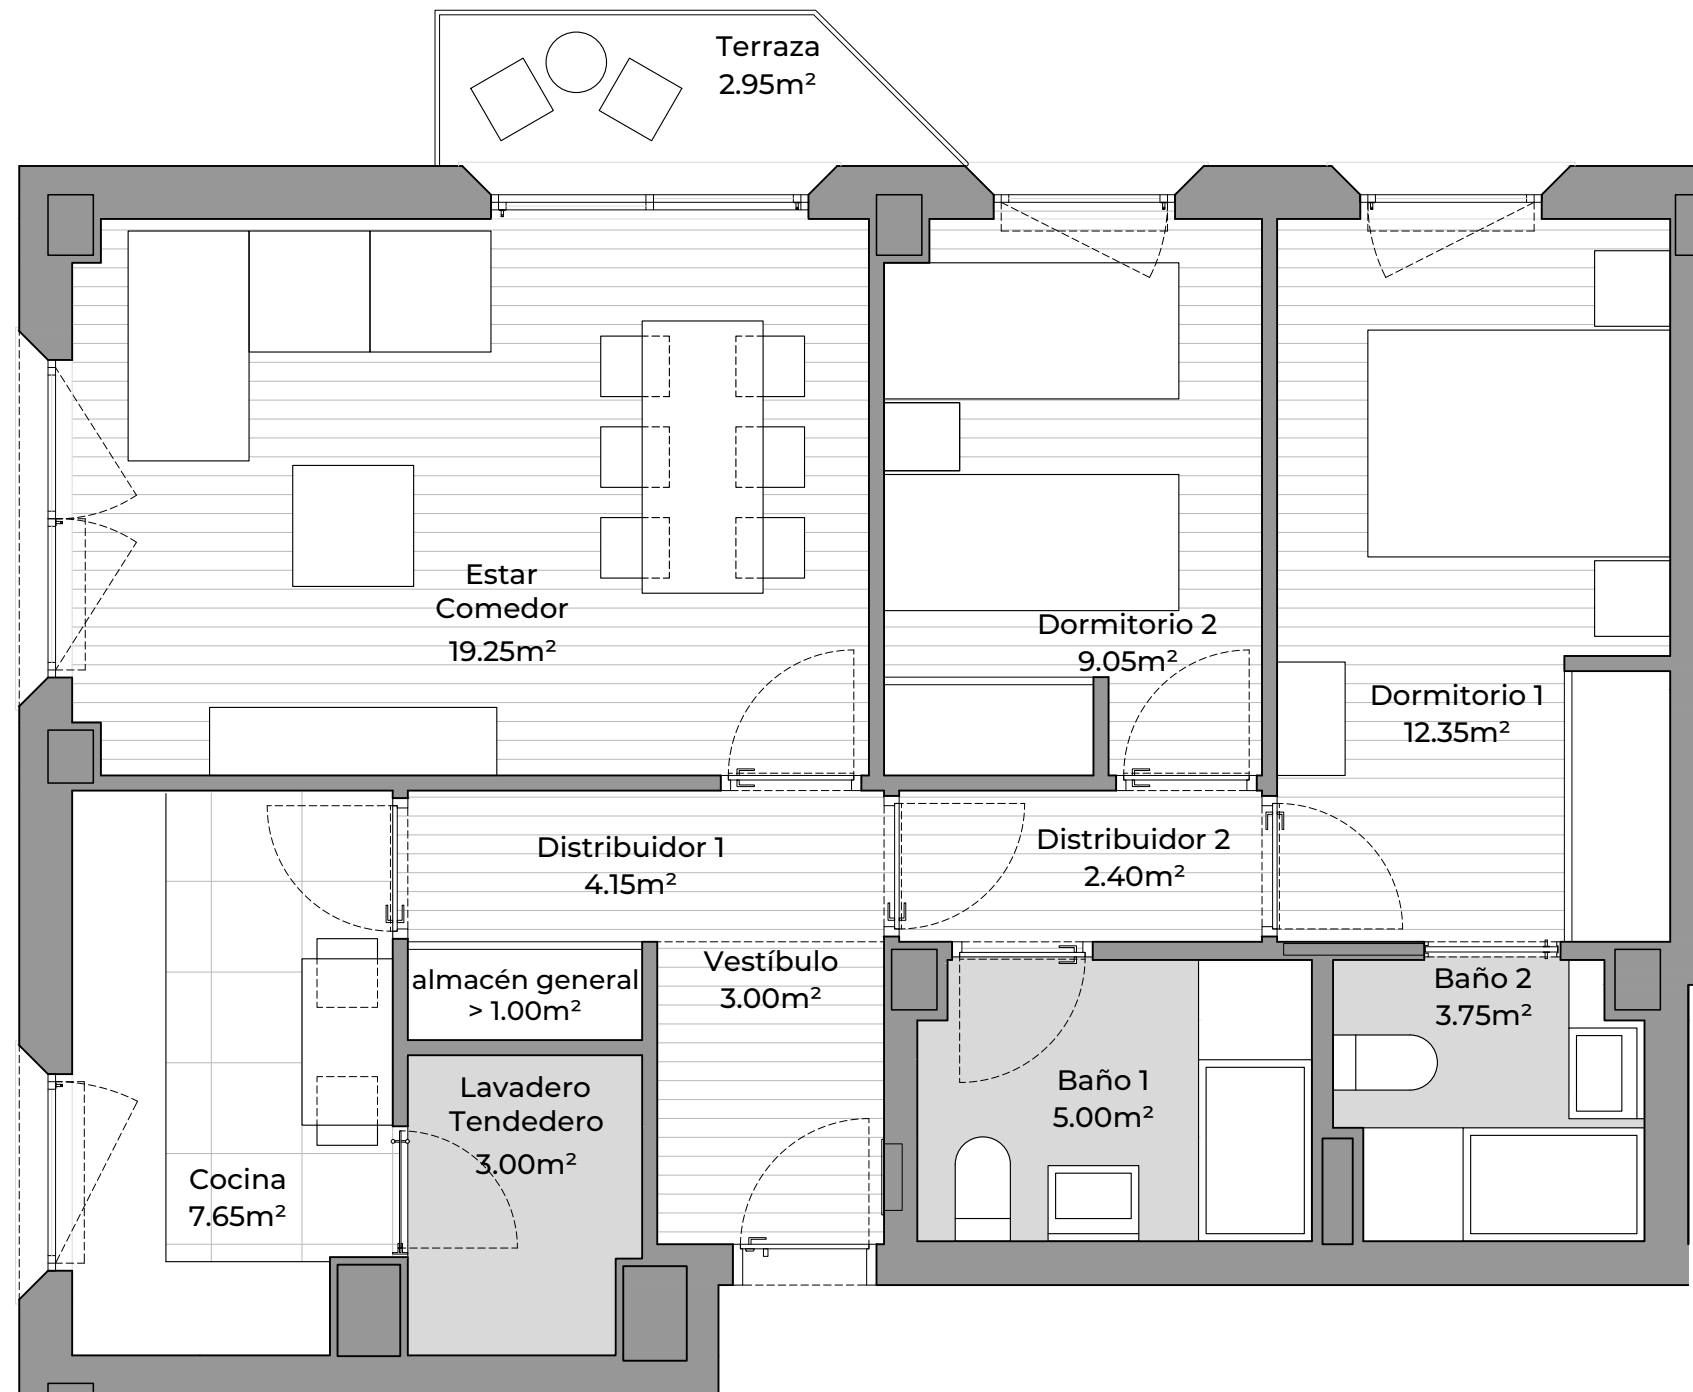

Los elementos mostrados en los planos son de carácter informativo y no contractual. Tanto el mobiliario, tramas, colores, medidas y superficies expresadas en este plano y sus leyendas son aproximadas, pudiendo experimentar modificaciones por razones de índole técnica, jurídica y administrativa en el desarrollo de la ejecución de las obras.