



<b>Bloque 2</b>	<b>Portal 4</b>
<b>Planta 4ª</b>	<b>Vivienda B</b>

**Emplazamiento**

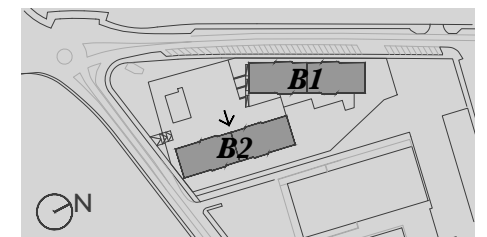

**Bloque 2**

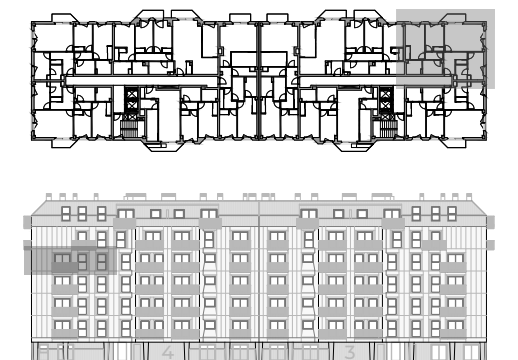


**Escala gráfica**



**Superficies totales**

Útil vivienda	69.60m <sup>2</sup>
Útil terraza	2.95m <sup>2</sup>
Útil total	72.55m <sup>2</sup>
Construida + zzcc	100.64m <sup>2</sup>

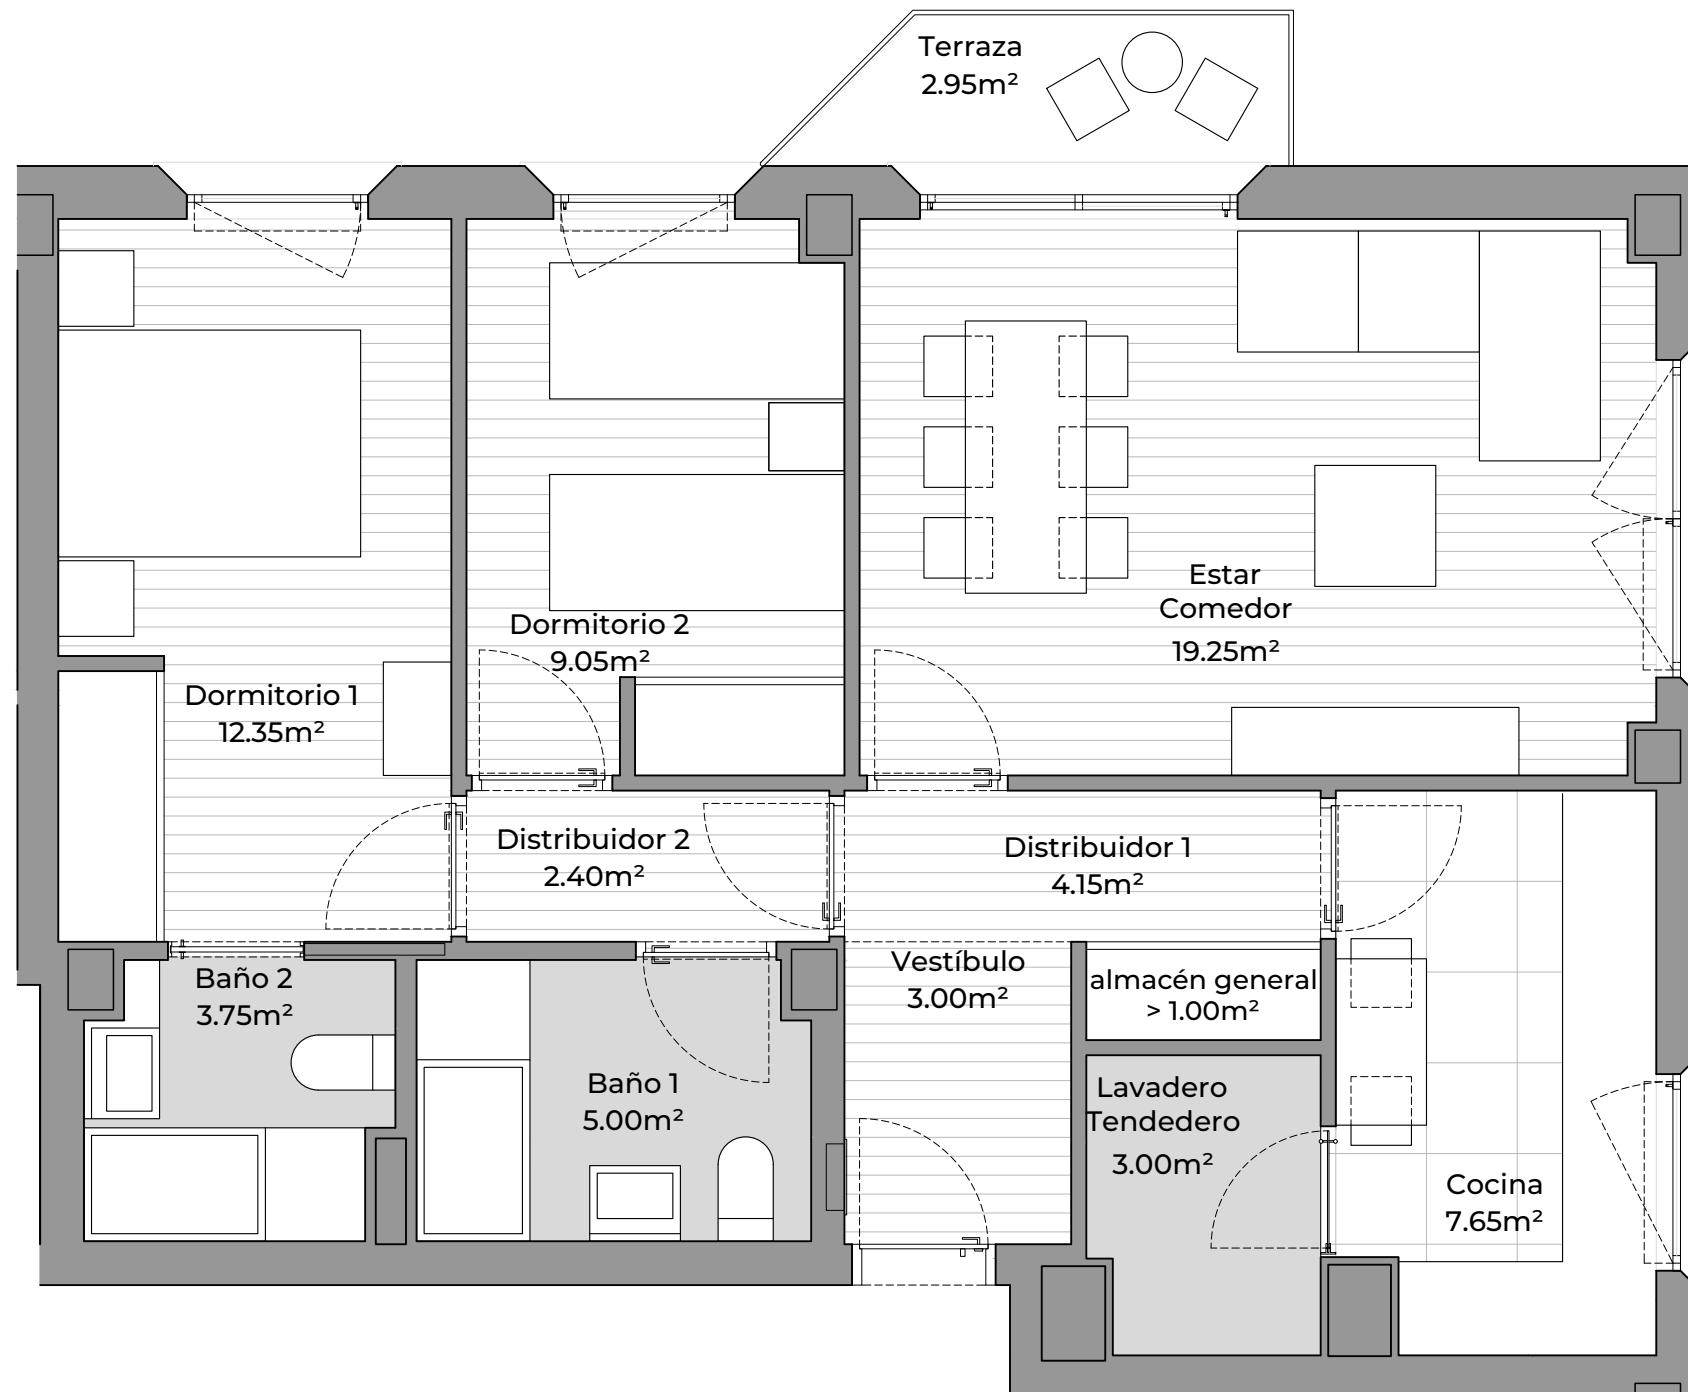

Los elementos mostrados en los planos son de carácter informativo y no contractual. Tanto el mobiliario, tramas, colores, medidas y superficies expresadas en este plano y sus leyendas son aproximadas, pudiendo experimentar modificaciones por razones de índole técnica, jurídica y administrativa en el desarrollo de la ejecución de las obras.