



Bloque 2	Portal 3
Planta 4^a	Vivienda E

Emplazamiento

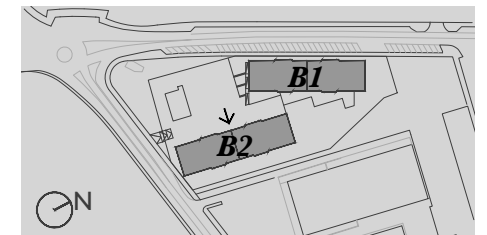

Bloque 2

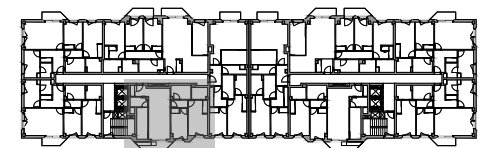


Escala gráfica



Superficies totales

Útil vivienda	65.50m ²
Útil terraza	4.25m ²
Útil total	69.75m ²
Construida + zzcc	94.81m ²

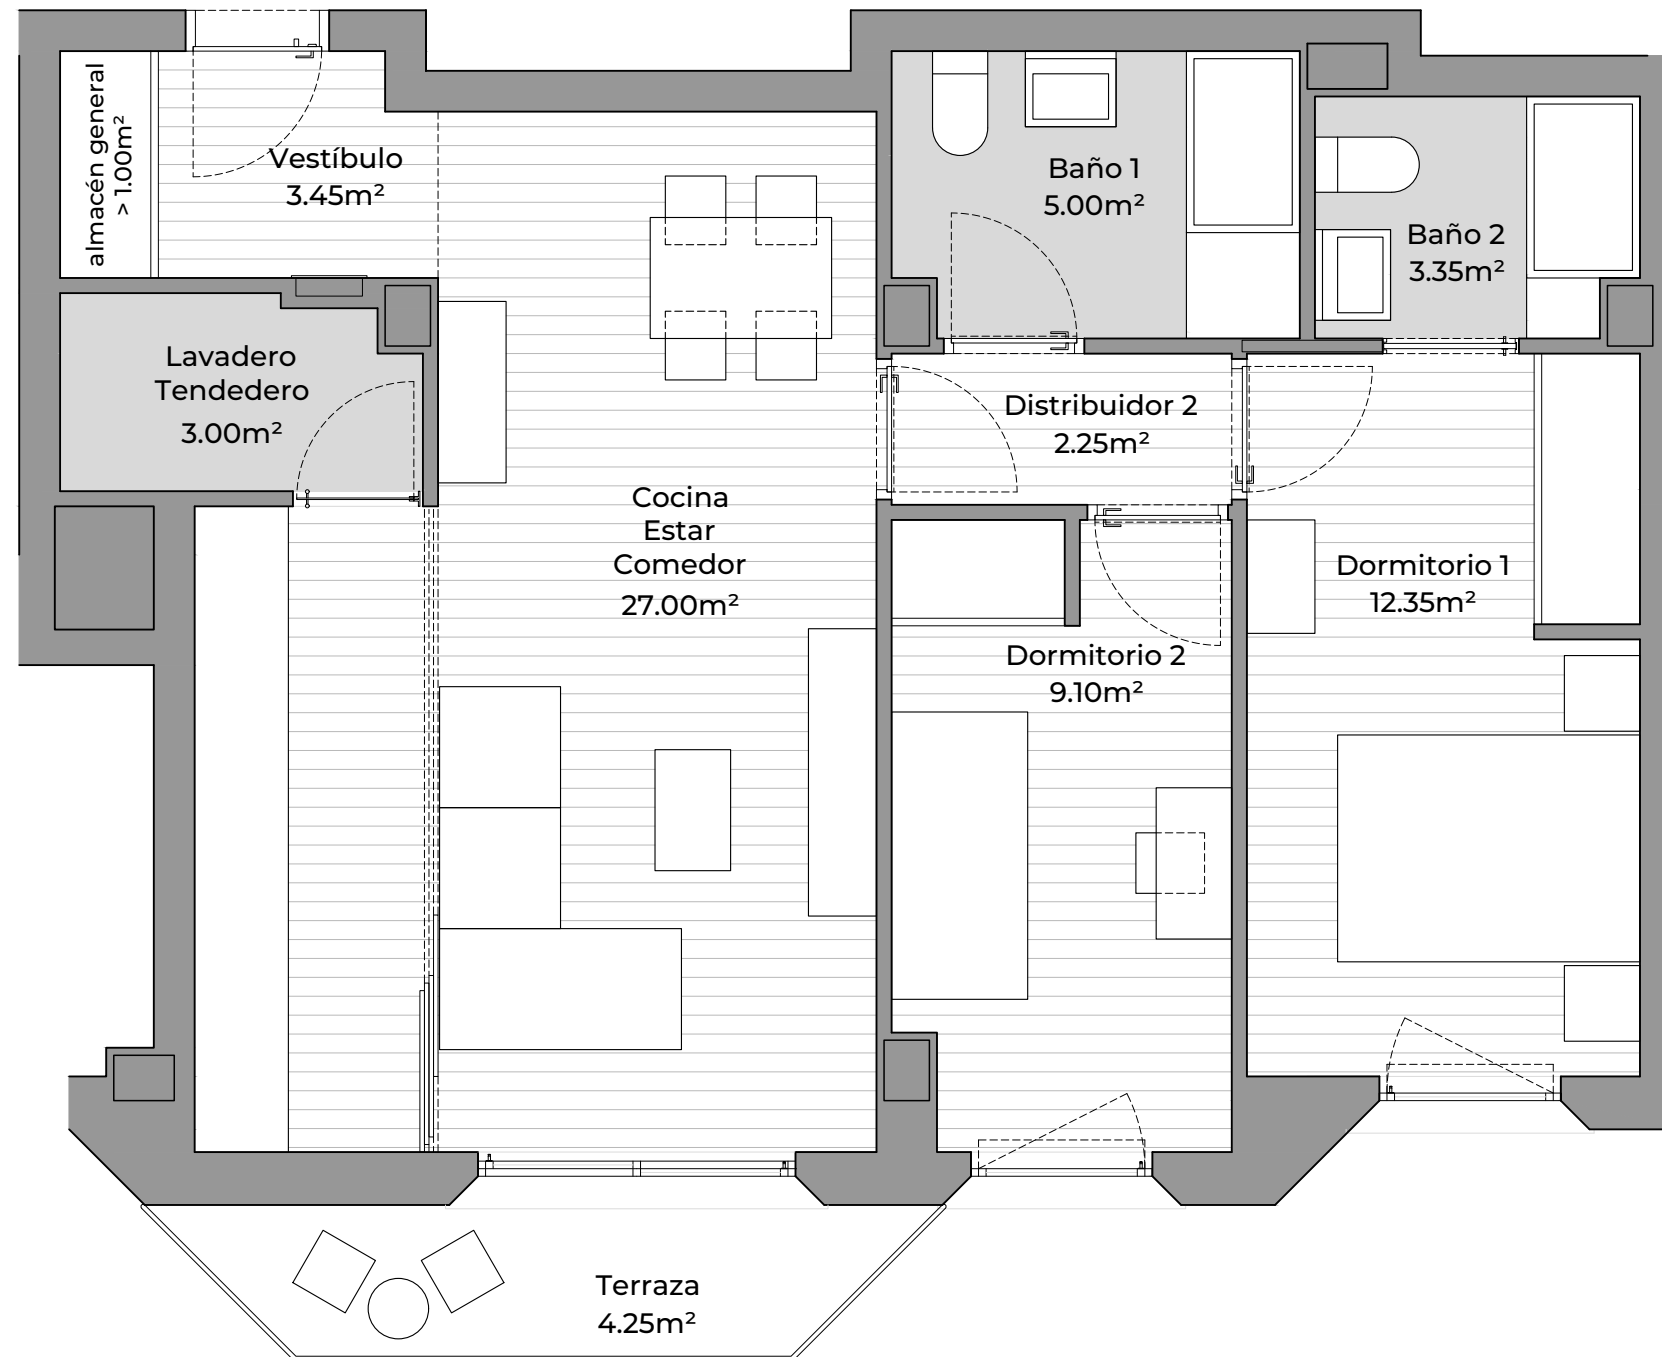

Los elementos mostrados en los planos son de carácter informativo y no contractual. Tanto el mobiliario, tramas, colores, medidas y superficies expresadas en este plano y sus leyendas son aproximadas, pudiendo experimentar modificaciones por razones de índole técnica, jurídica y administrativa en el desarrollo de la ejecución de las obras.