



<b>Bloque 2</b>	<b>Portal 3</b>
<b>Planta 5ª</b>	<b>Vivienda G</b>


**Emplazamiento**

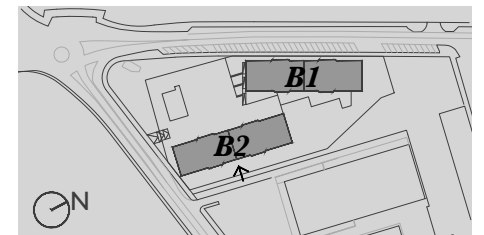

**Bloque 2**

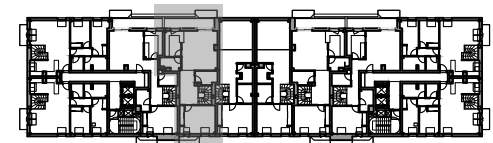


**Escala gráfica**

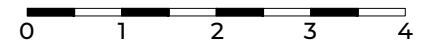


**Superficies totales**

Útil vivienda	98.65m <sup>2</sup>
Útil terraza	15.85m <sup>2</sup>
Útil total	114.50m <sup>2</sup>
Construida + zzcc	153.58m <sup>2</sup>

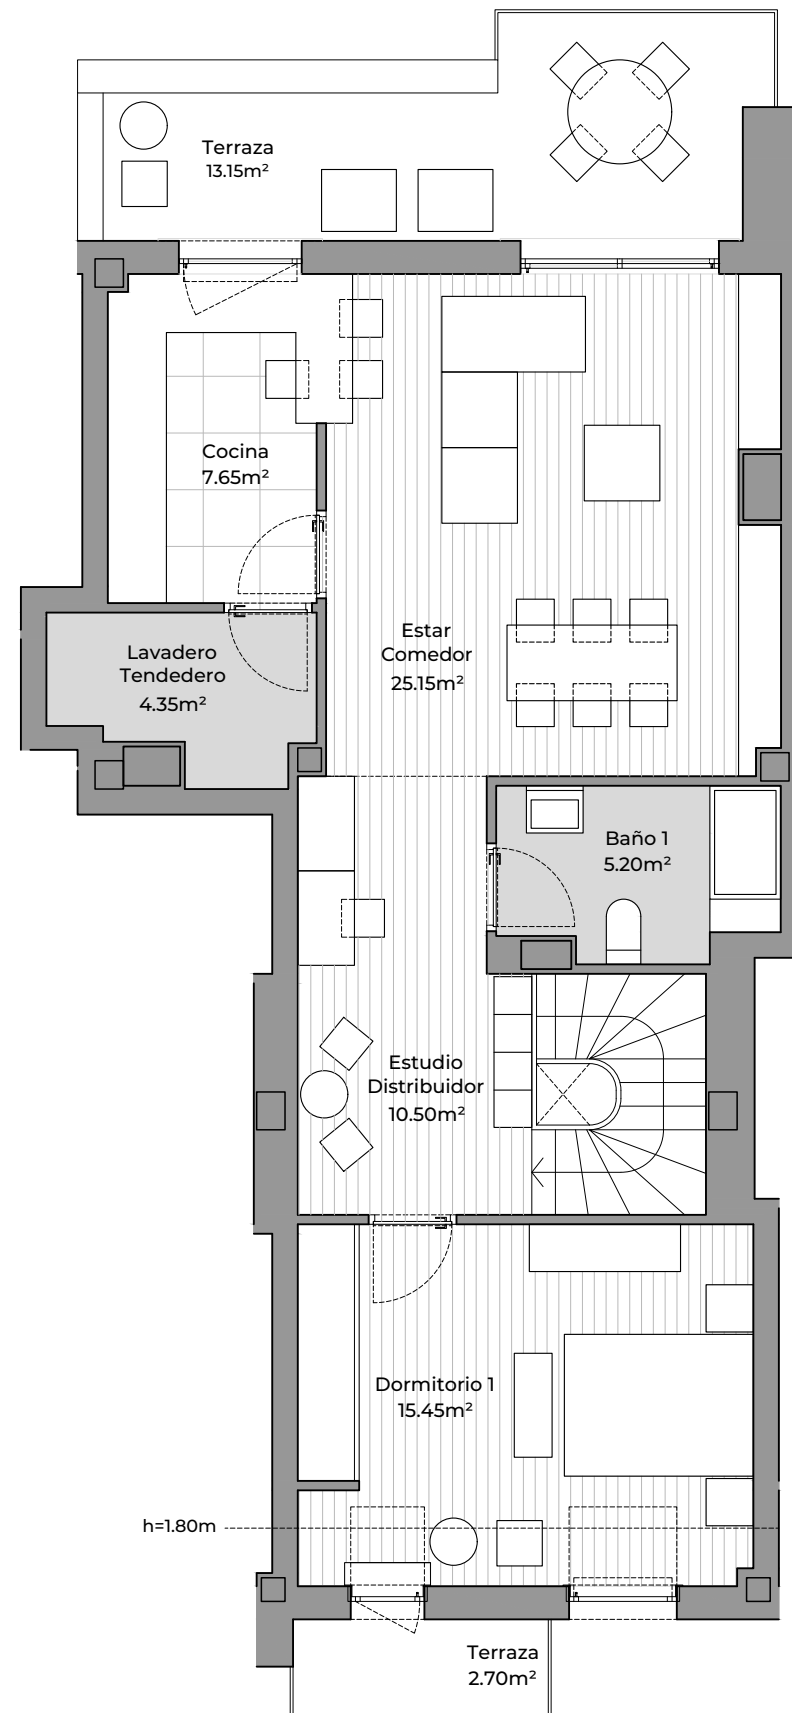

PLANTA ALTA

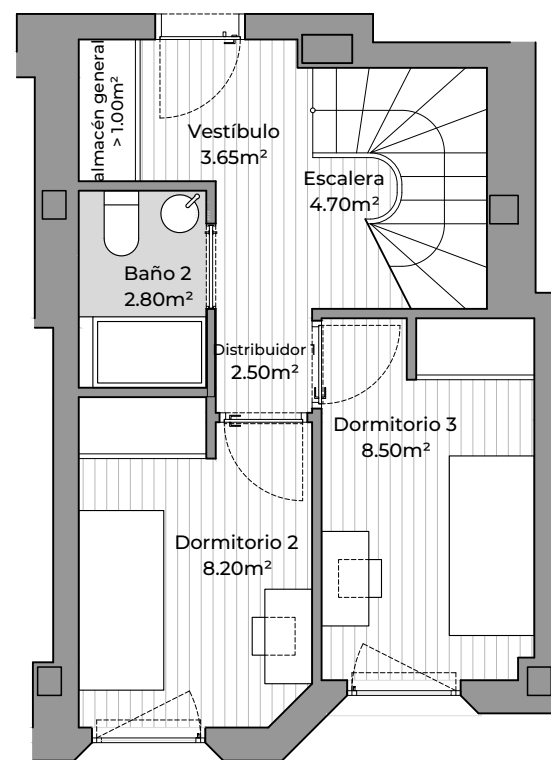

PLANTA BAJA

Los elementos mostrados en los planos son de carácter informativo y no contractual. Tanto el mobiliario, tramas, colores, medidas y superficies expresadas en este plano y sus leyendas son aproximadas, pudiendo experimentar modificaciones por razones de índole técnica, jurídica y administrativa en el desarrollo de la ejecución de las obras.