



Bloque 2	Portal 4
Bajocubierta	Vivienda C

Emplazamiento

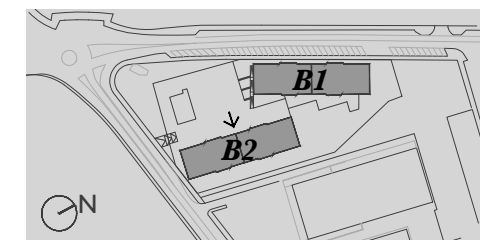

Bloque 2

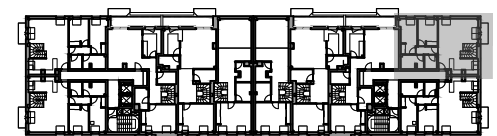


Escala gráfica




Superficies totales

Útil vivienda	86.70m ²
Útil terraza	5.60m ²
Útil total	92.30m ²
Construida + zzcc	116.96m ²

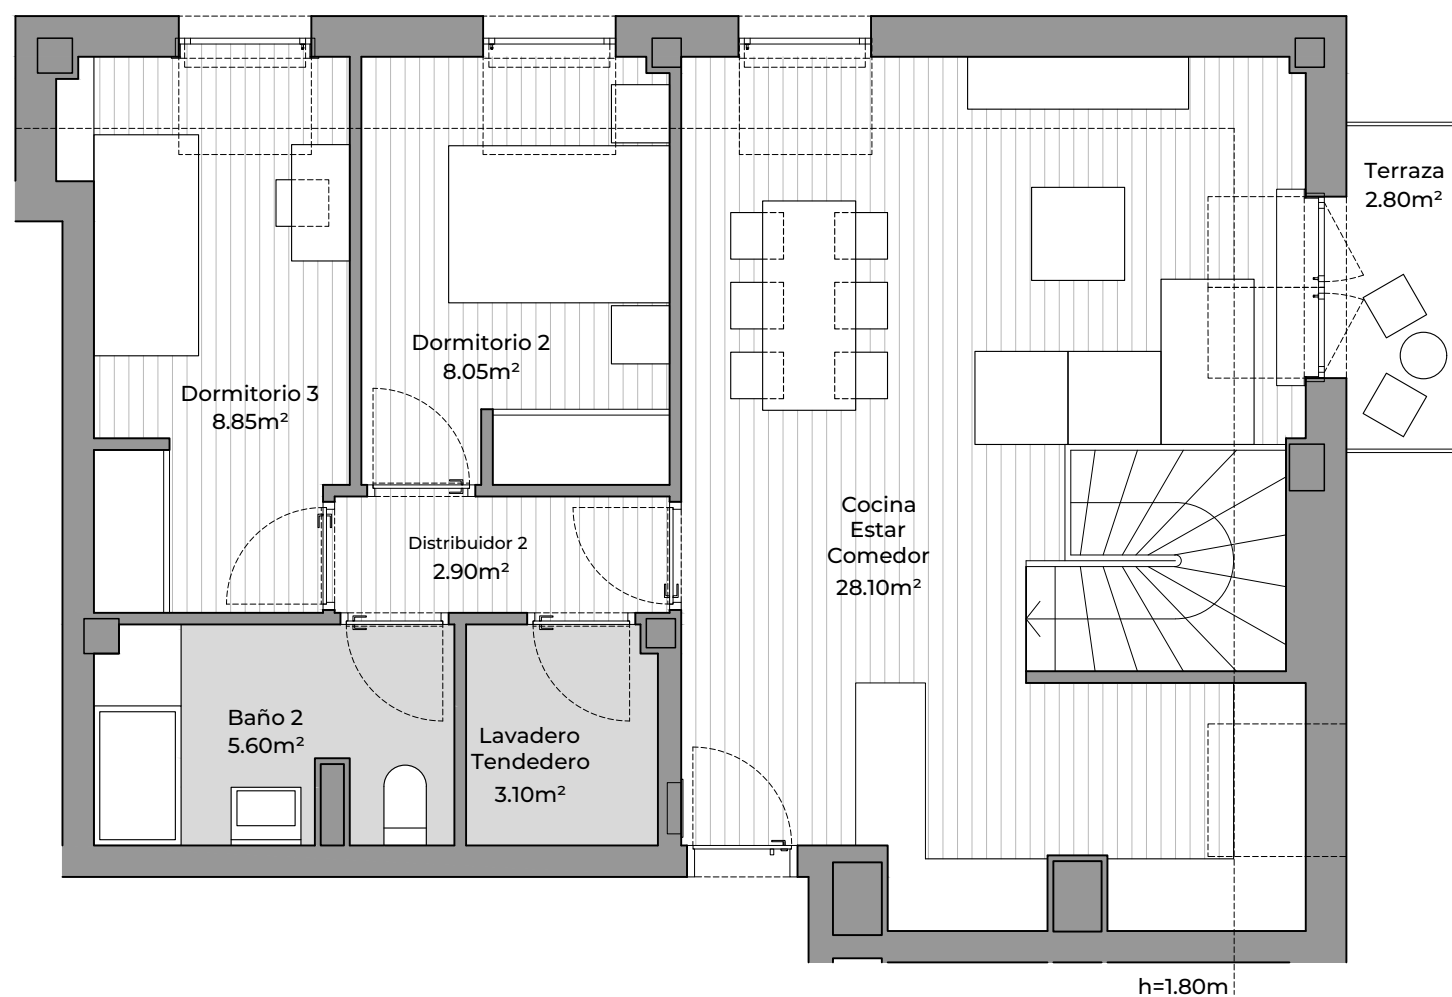

PLANTA ALTA

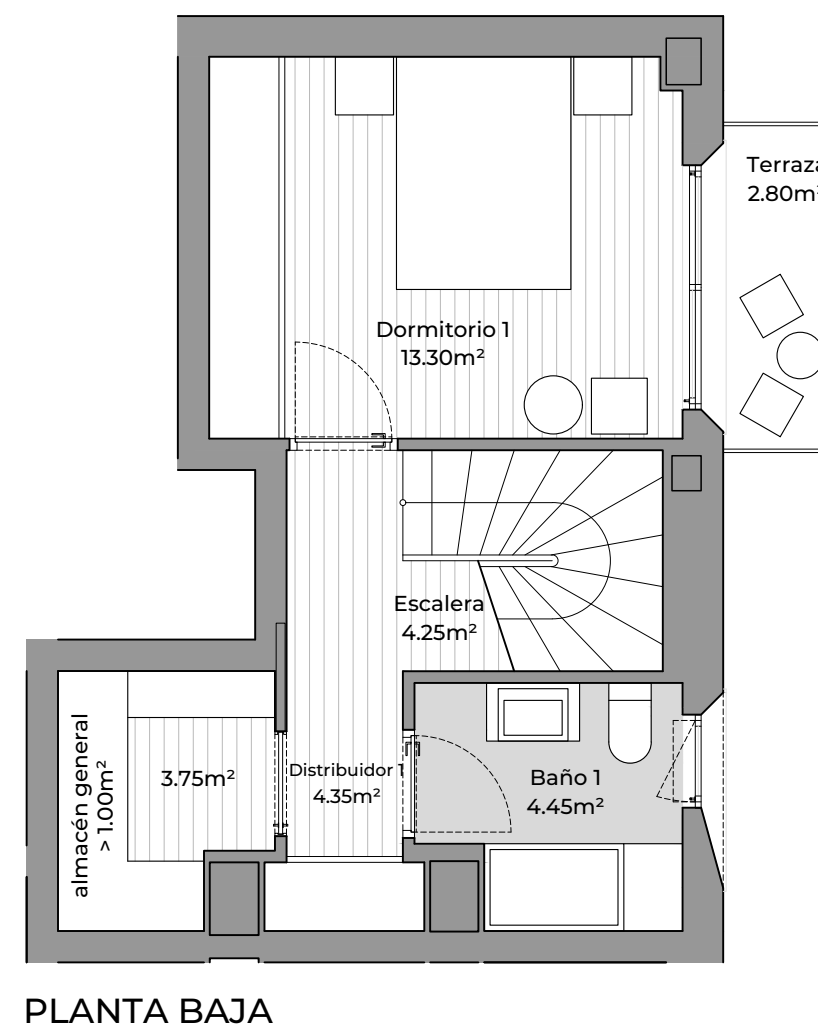

PLANTA BAJA

Los elementos mostrados en los planos son de carácter informativo y no contractual. Tanto el mobiliario, tramas, colores, medidas y superficies expresadas en este plano y sus leyendas son aproximadas, pudiendo experimentar modificaciones por razones de índole técnica, jurídica y administrativa en el desarrollo de la ejecución de las obras.